


S1.2 OKLAD, BEZ VNITŘNÍ INSTALACE DUTINY, OSB
 fasádní obklad – příkro – modřin, tl. cca 25mm, světlé
 úložník 40x60mm – vodorovně
 křídlování 40x60mm – svisle
 dřevotřísná deska tl. 15mm
 nebo dřuzek fólie
 profil 40x60, vodorovně
 tepelná izolace, minerální vlna, tl. 60mm
 nosný profil 140x40, svisle
 tepelná izolace, minerální vlna, tl. 140mm
 parotěsná fólie
 OSB DESKA, P+0, tl. 18mm

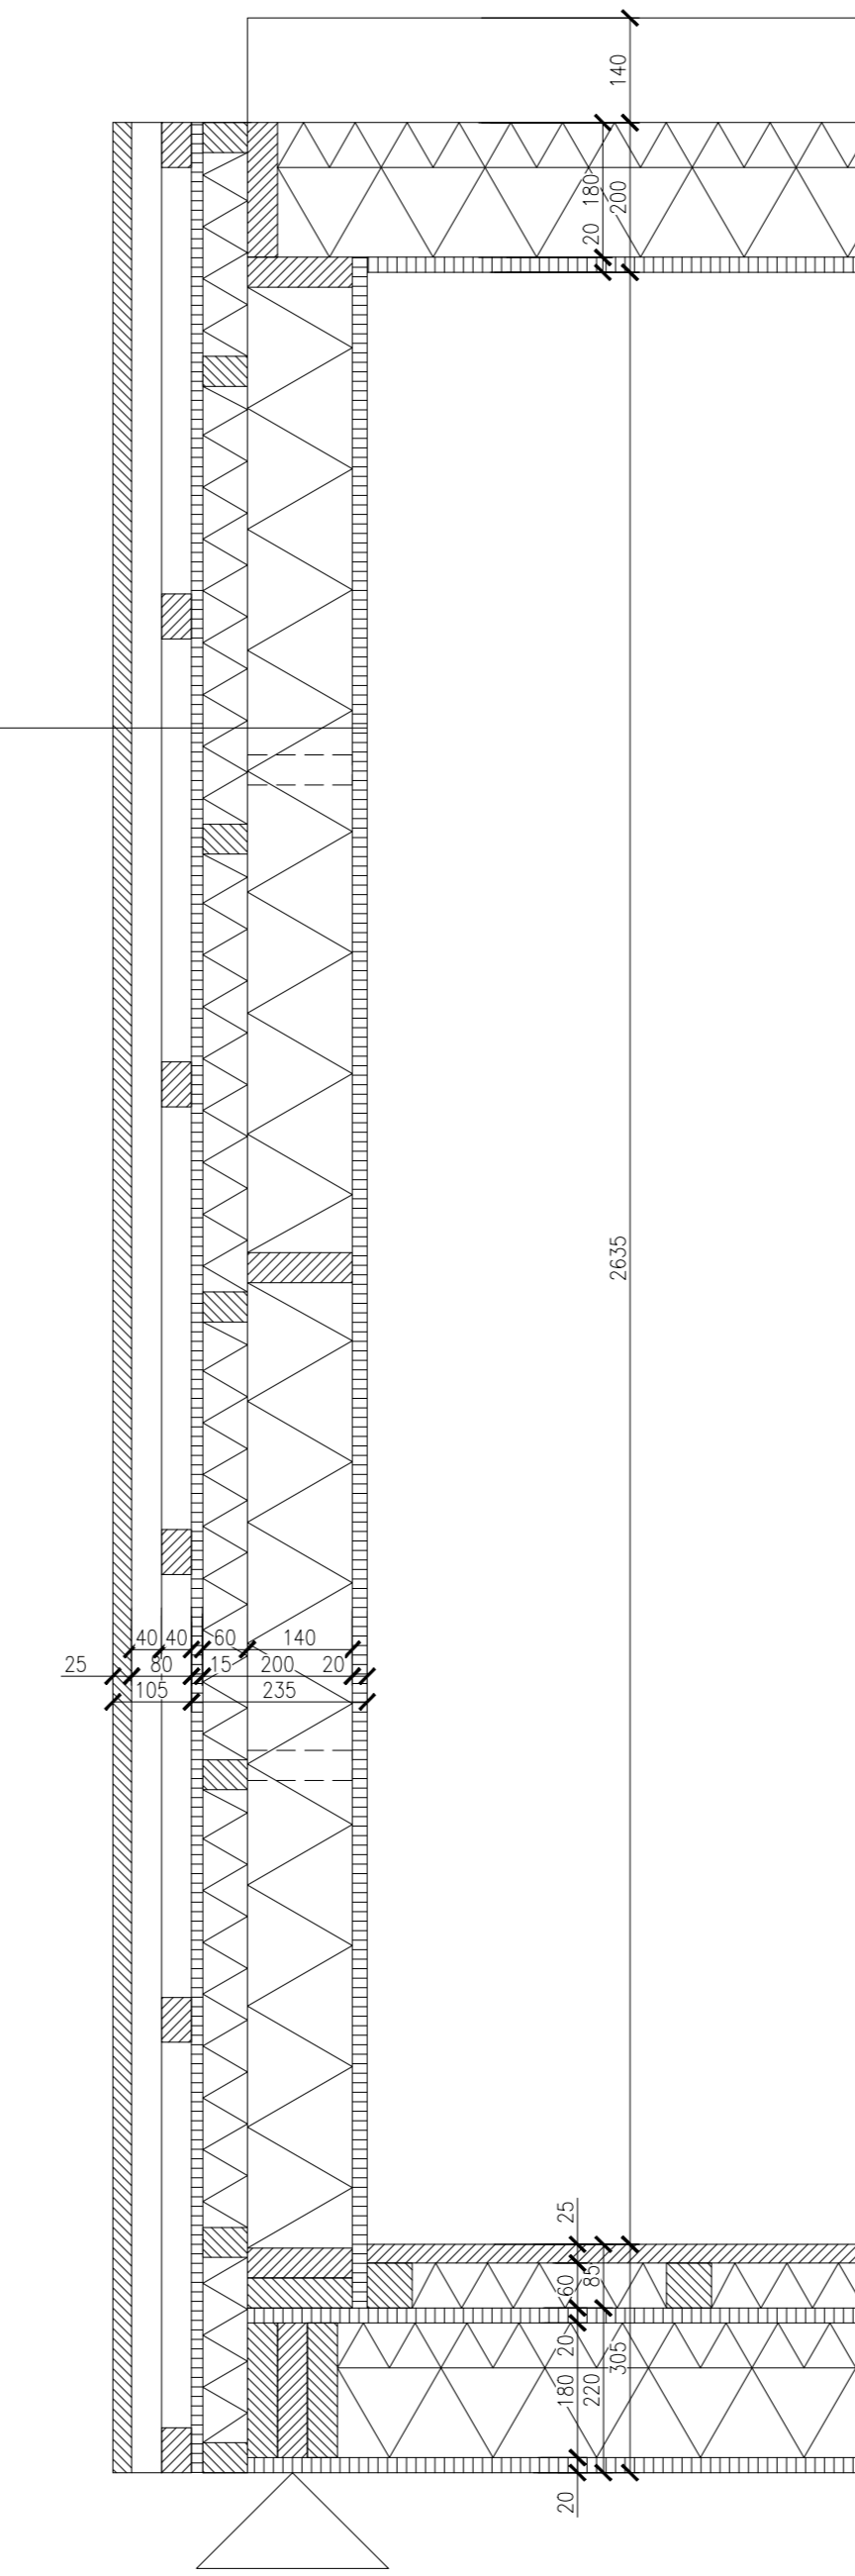

S1.1 OKLAD, BEZ VNITŘNÍ INSTALACE DUTINY, OSB
 fasádní obklad – příkro – modřin, tl. cca 25mm, světlé
 úložník 40x60mm – vodorovně
 křídlování 40x60mm – svisle
 dřevotřísná deska tl. 15mm
 nebo dřuzek fólie
 nosný profil 140x40, svisle
 tepelná izolace, minerální vlna, tl. 140mm
 parotěsná fólie
 OSB DESKA, P+0, tl. 18mm

P1 PODLAVA
 izolace
 profil 60x60mm
 tepelná izolace, minerální vlna, tl. 60mm
 OSB DESKA, P+0, tl. 18mm
 parotěsná fólie
 nosný profil 180x40
 tepelná izolace, minerální vlna, tl. 180mm
 vodotěsná prknička, tl. 18mm

